


東京オペラシティ 大リハーサルルーム

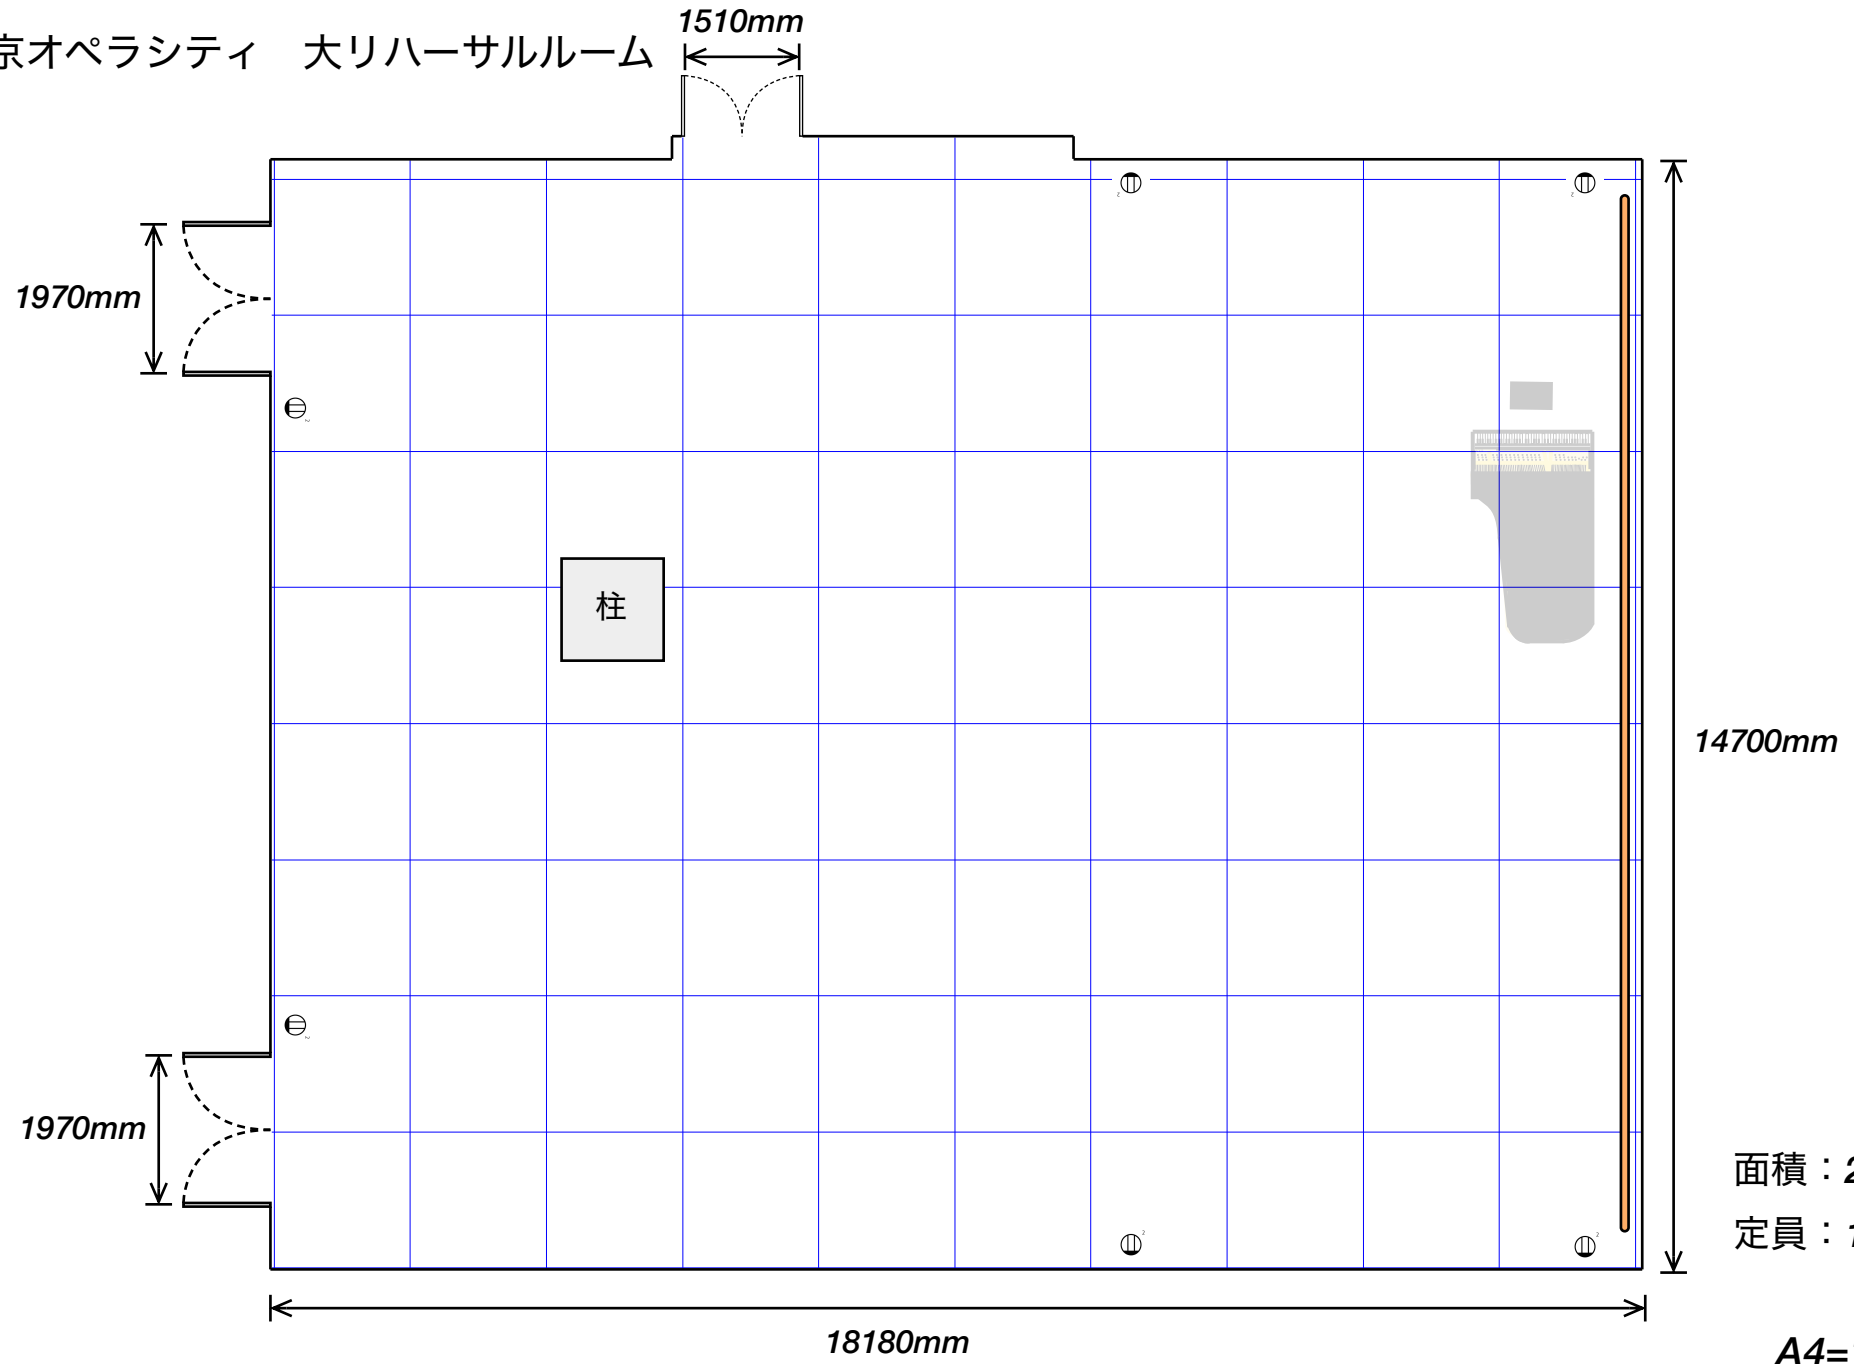

14700mm

面積：267m<sup>2</sup>  
定員：100名程度

18180mm

A4=1/100

各コンセント単独回路：100V, 20A,