


東京オペラシティ コンサートホール 舞台平面図

は2階バルコニー席ひさし部分

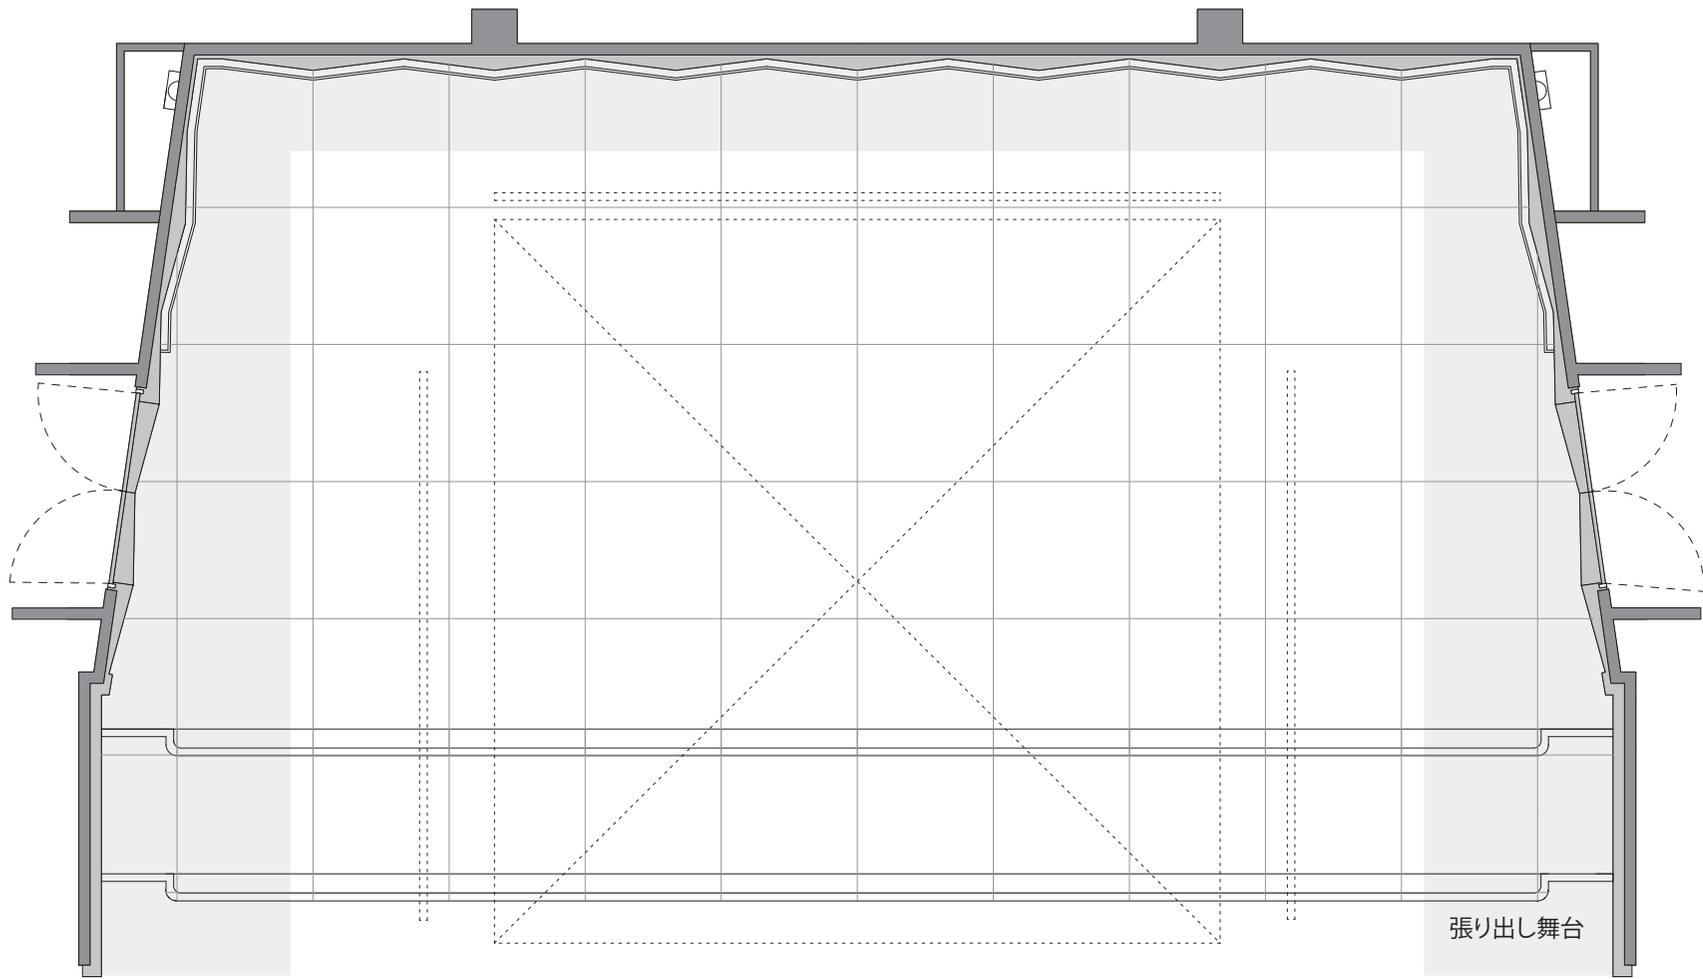

張り出し舞台

A4=1/100

上手・下手舞台出入口 W2,400×H2,400
反射板 W9,600×D9,600
舞台より H=13,300 (後部)
舞台より H=14,636 (前部)

バトン L=9,600 (奥)
L=7,200 (側)
12 回路、36kw / 列
積載重量 400kg

1 階搬入口シャッター W4,840×H3,690
NO、40EV W2,400×D3,400×H2,650
定員 66 名、積載重量 4,600kg

公演日： 年 月 日 ()

公演名： _____

団体名： _____